
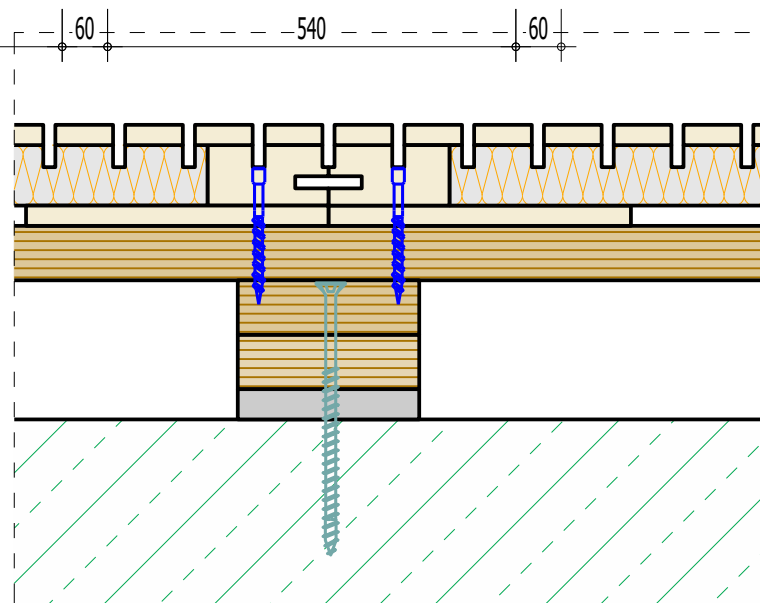



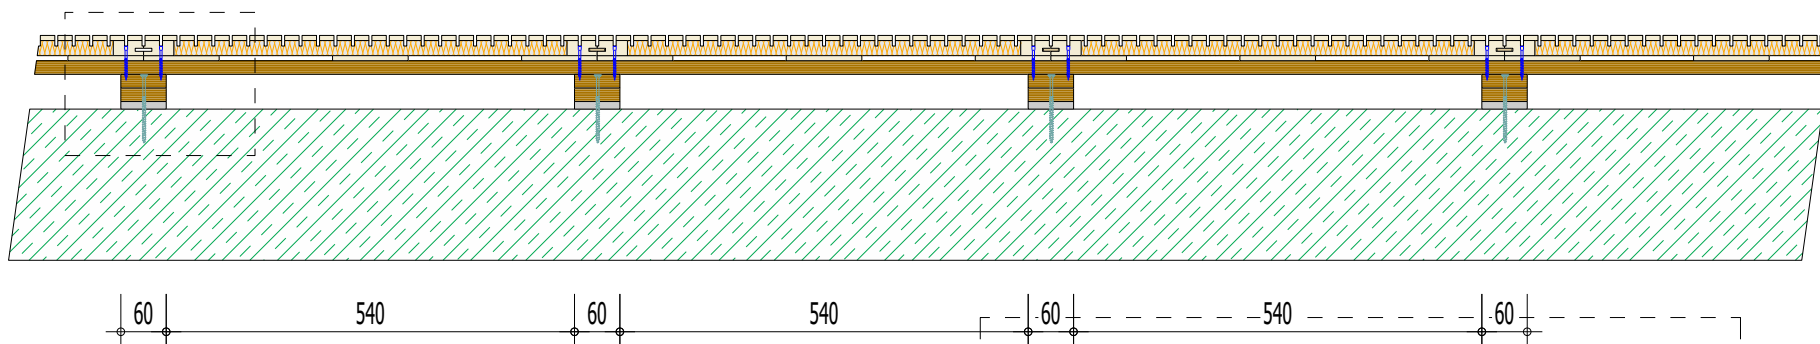


Maßst. 1:5


Akustikpaneele Typ 1 Standard
Verlegerichtung vertikal

denkfabrik 

Denkfabrik AG
 Industriestrasse 31
 FL-9486 Schaanwald
 T +423 373 54 55

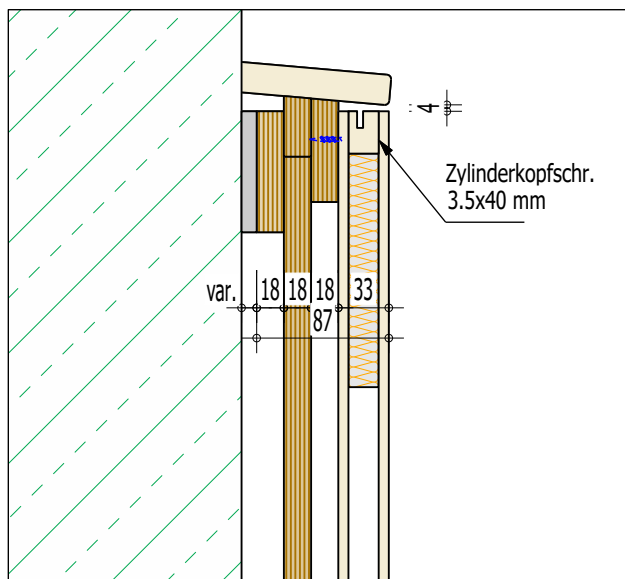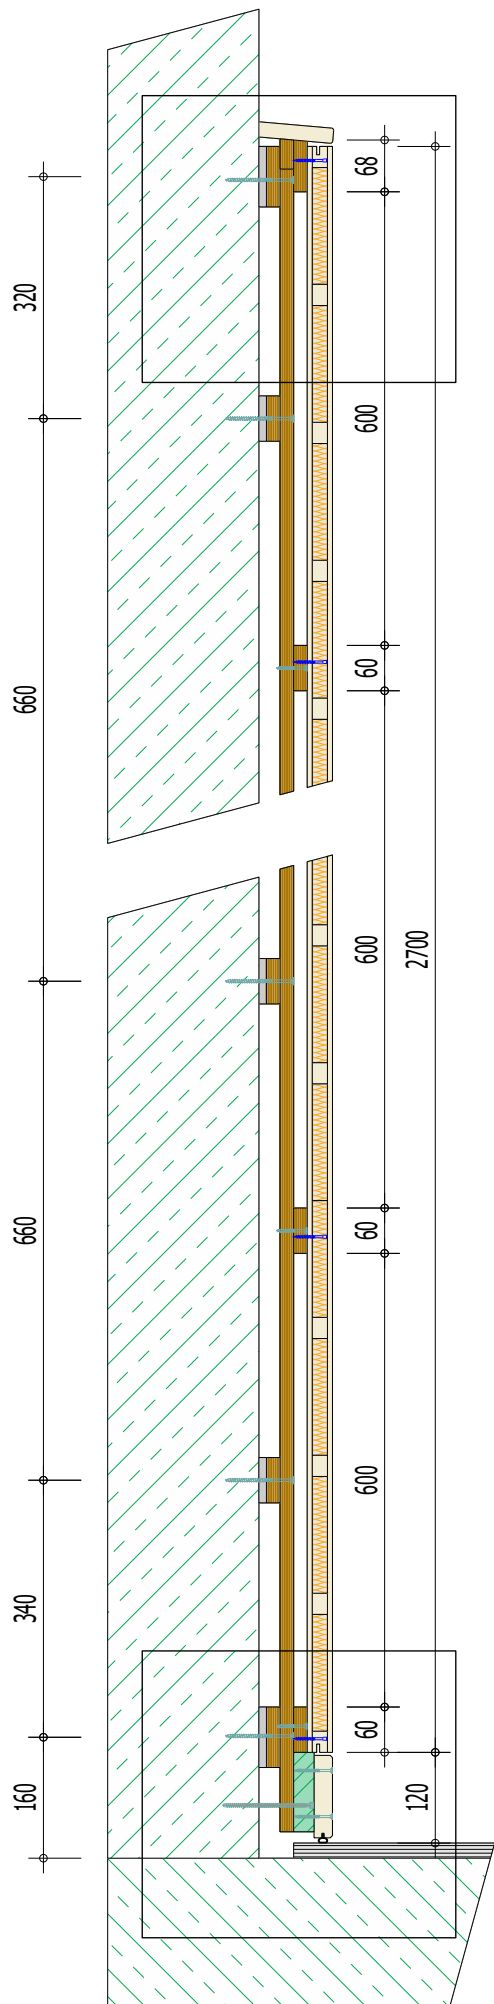

Maßst. 1:5

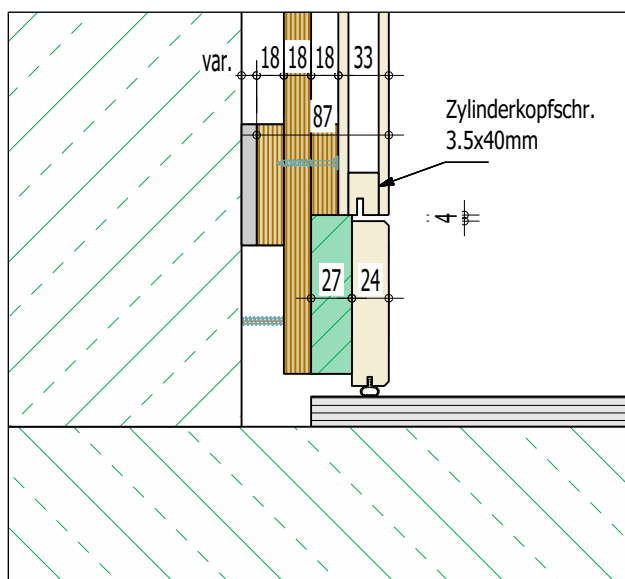

Maßst. 1:5

Akustikpaneele Typ 1 Standard Verlegerichtung vertikal

denkfabrik®

Denkfabrik AG
Industriestrasse 31
FL-9486 Schaanwald
T +423 373 54 55